


BYGGNADSPANEKARTA

FÖRSLAG TILL UTVIDGNING AV BYGGNADSPAN FÖR
DEL AV VÄSBYOMRÅDET (VÄSBY)
I EKERÖ KOMMUN STOCKHOLMS LÄN

STOCKHOLM I AUGUSTI 1967 KOMMUNERNAS KONSULTBYRÅ - LBF

Sonja Eliasson
SONJA ELIASSON
ARKITEKT SAR

Jürgen Frenssen
JÜRGEN FRENSEN
ARKITEKT SAR

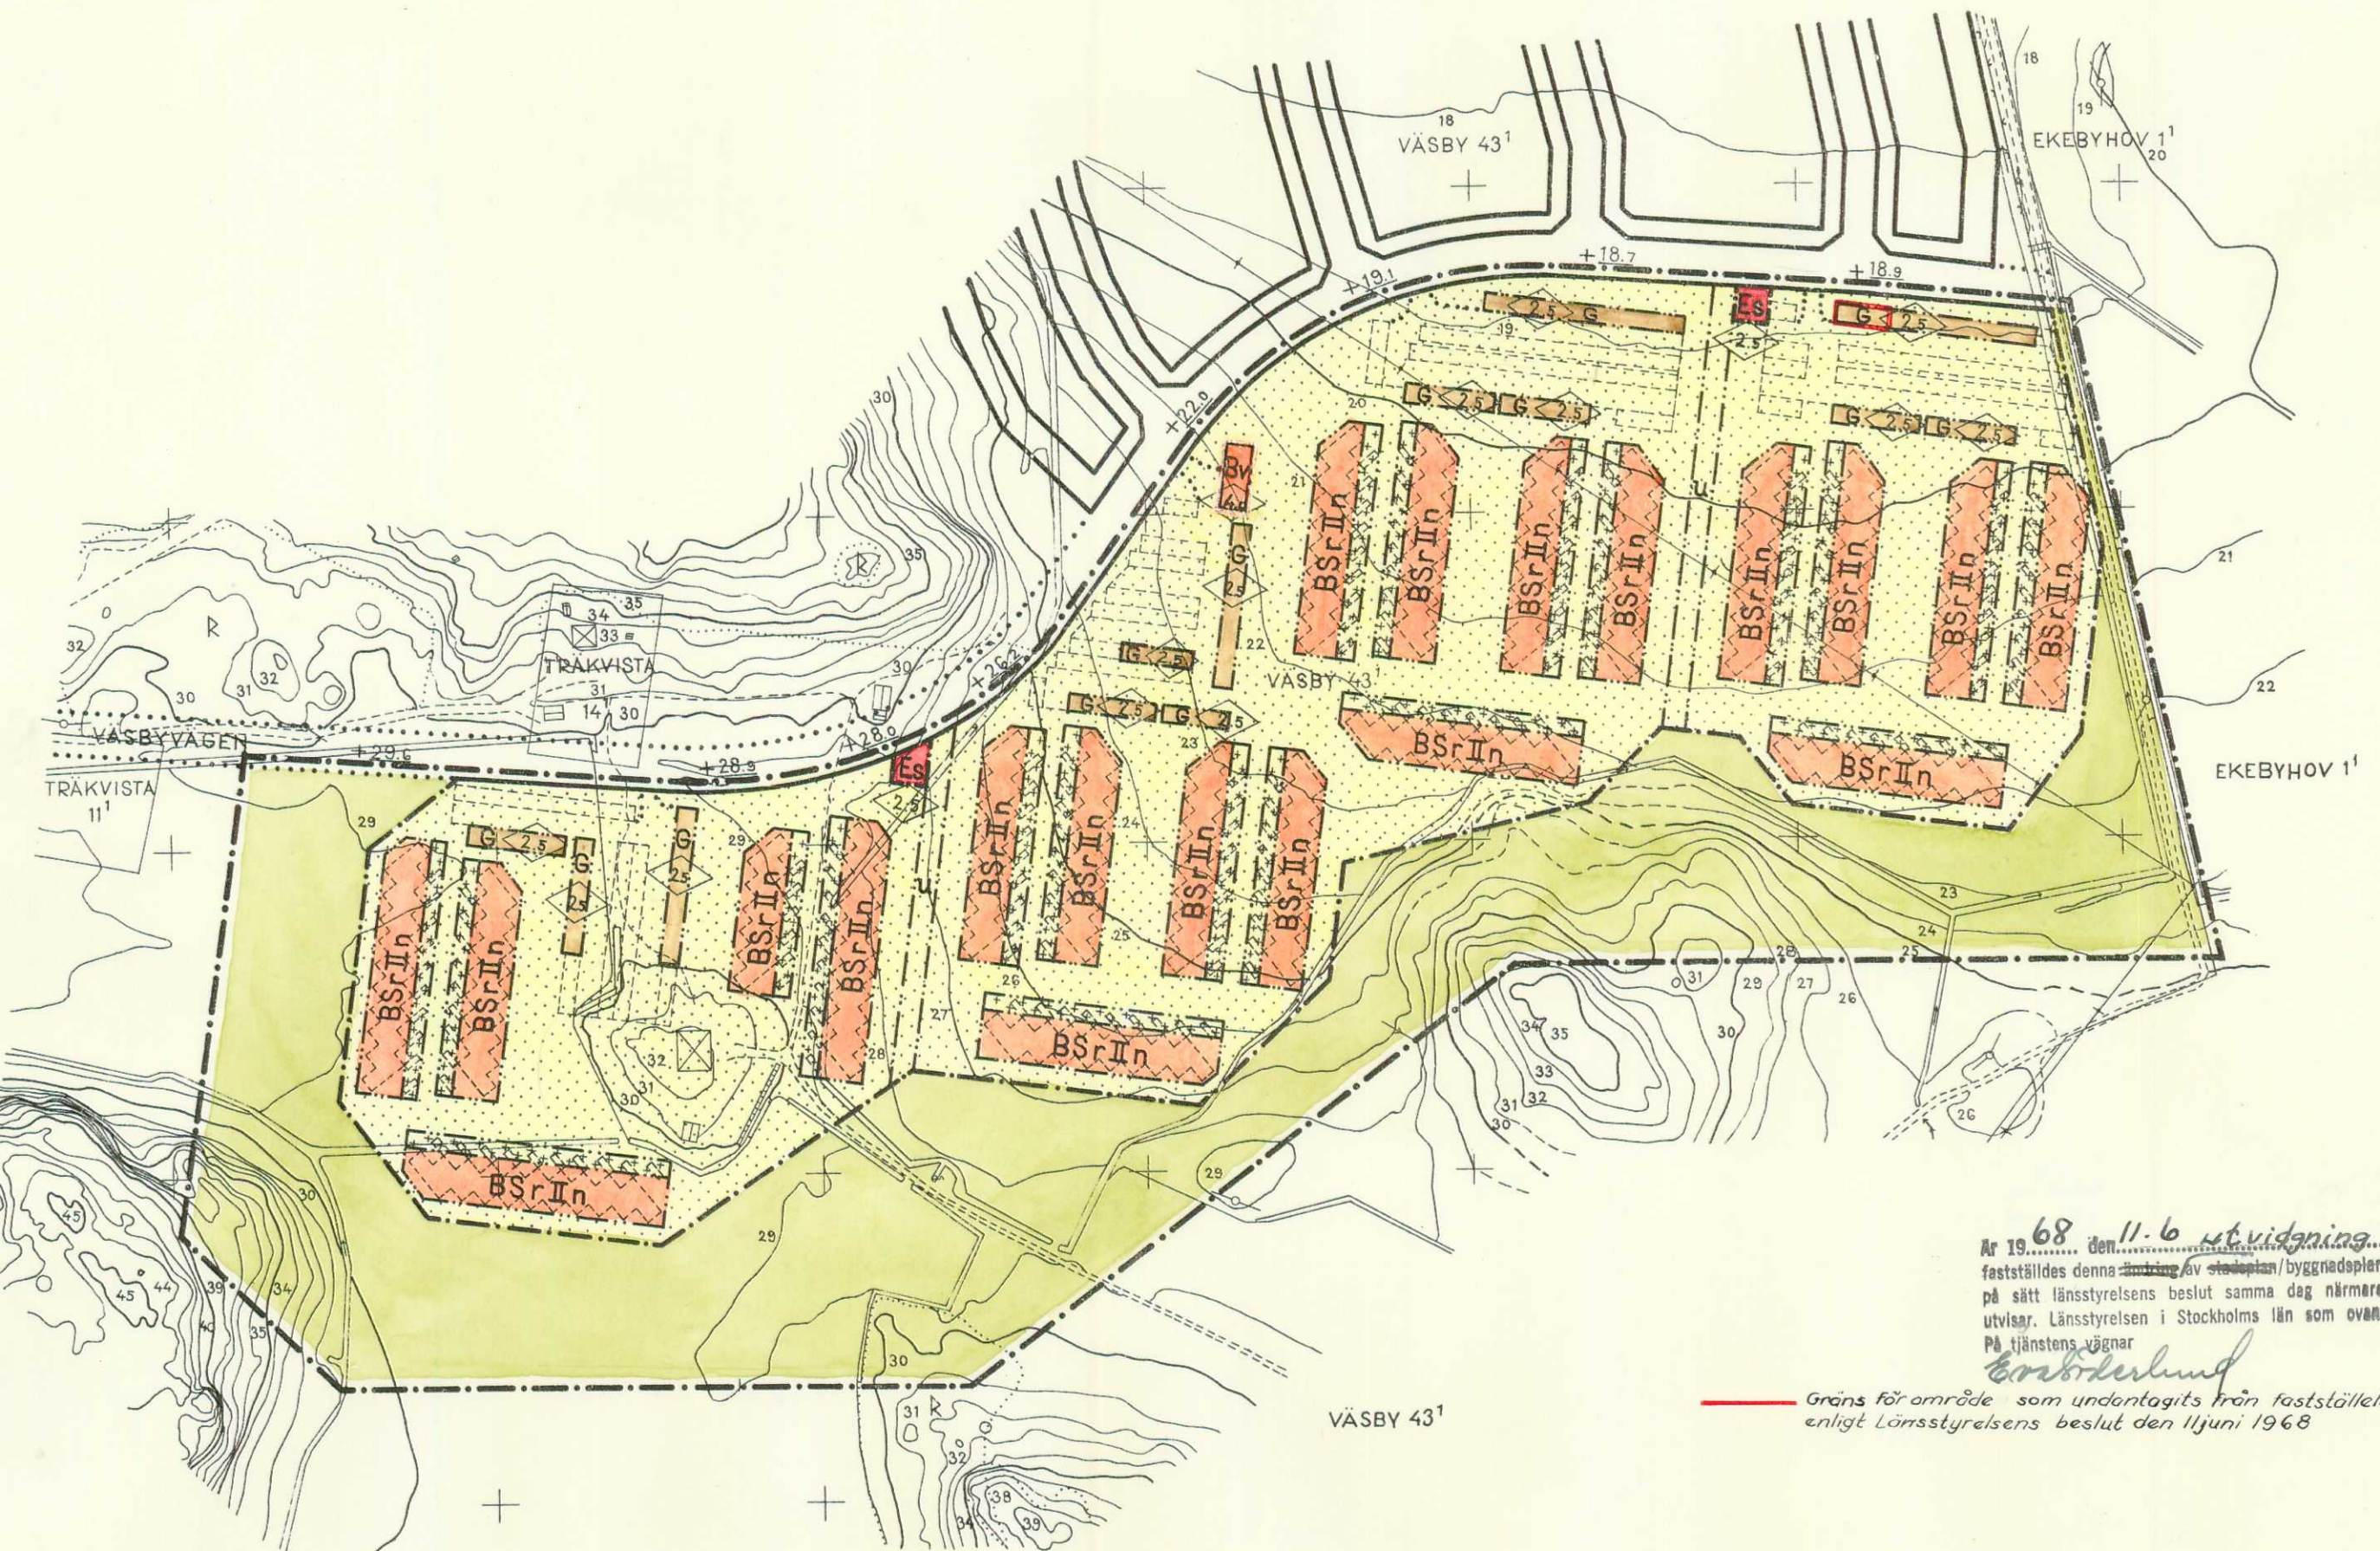

BETECKNINGAR

GRUNDKARTA

- FASTIGHETSGRÄNS
- - - VÄG
- +— ELEKTRISK HÖGSPÄNNINGSLEDNING MED STÖD
- ⊠ HUVUDBYGGNAD RESP. UTHUS
- ⊙ FORNLÄMNING
- DIKE
- 22 NIVÅKURVOR
- 23
- + PUNKT I RUTNÄT
- o POLYGONPUNKT

BYGGNADSPANEKARTA

A. GRÄNSBETECKNINGAR

- +— BYGGNADSPANEGRÄNS (BEL. 3M UTANFÖR DET OMRÅDE FASTSTÄLLELSEN AVSER)
- GÄLLANDE OMRÅDEGRÄNS
- - - BYGGNADSMARKS- OCH ANNAN OMRÅDEGRÄNS
- BESTÄMMELSEGRÄNS
- - - - - GRÄNSLINJER EJ AVSEDDA ATT FASTSTÄLLAS

B. OMRÅDESBETECKNINGAR

ALLMÄN PLATS

- PARK

BYGGNADSMARK

- BSr OMRÅDE FÖR BOSTADSÄNDAMÅL, SAMMANBYGGDA HUS (RADHUS)
- Bv " " PANNCENTRAL
- G " " GARAGEÄNDAMÅL

SPECIALOMRÅDE

- Es TRANSFORMATORSTATION

C. ÖVRIGA BETECKNINGAR

- MARK SOM ICKE FÅR BEBYGGAS
- " FÖR UTHUS O DYL.
- u " TILLGÄNGLIG FÖR UNDERJORDISKA LEDNINGAR
- II ANTAL VÅNINGAR
- ◇ 0.0 BYGGNADSHÖJD
- n MARK DÄR VINDSINREDNING ICKE FÅR UTFÖRAS

År 1968 den 11-6 utvidgning...
fastställdes denna utvidgning av utvidgning/byggnadsplan
på sätt länsstyrelsens beslut samma dag närmare
utvisar. Länsstyrelsen i Stockholms län som ovan.
På tjänstens vägnar
E. Carlsson

Gräns för område som undantogs från fastställelse
enligt Länsstyrelsens beslut den 11 juni 1968

GRUNDKARTAN UPPRÄTTAD FOTOGRAMMETRISKT
ÅR 1965 INOM KOMMUNERNAS KONSULTBYRÅ -
LBF'S LANTMÄTERIAVDDELNING AV LANTMÄTARE
EJNAR SIGMÄRK OCH MÄTNINGSINGENJÖR STURE
LUNDGREN

ANTAGET ENLIGT KOMMUNALFULLMÄKTIGES
BESLUT DEN 11 / 1, 1968, § 2

Inge Hansson
/ INGE HANSSON/
KÄNSLICHEF

10 0 10 20 30 40 50 100 200M
SKALA 1:2000

Bp/ 057