

0 25,0 50m PLANKARTA SKALA 1:1000 (A3)

# PLANBESTÄMMELSER

Följande gäller inom områden med nedanstående beteckningar. Endast angiven användning och utformning är tillåten.

## GRÄNSBETECKNINGAR

- Planområdesgräns
- Egenskapsgräns

## ANVÄNDNING AV MARK OCH VATTEN

### Allmän plats

- GATA Gata


## EGENSKAPSBESTÄMMELSER FÖR ALLMÄN PLATS

### Utformning av allmän plats

- dagvatten, Anläggning för fördröjning av dagvatten ska finnas. Fördröjningsmagasin med kapacitet för minst 37 m<sup>3</sup> dagvatten ska finnas fördelat längs med hela egenskapsområdet.
- plantering, Plantering av enkelsidig trädallé och vegetation ska finnas inom hela egenskapsområdet.

## Genomförandetid

Genomförandetiden är 5 år och börjar gälla fr.o.m. Laga Kraft

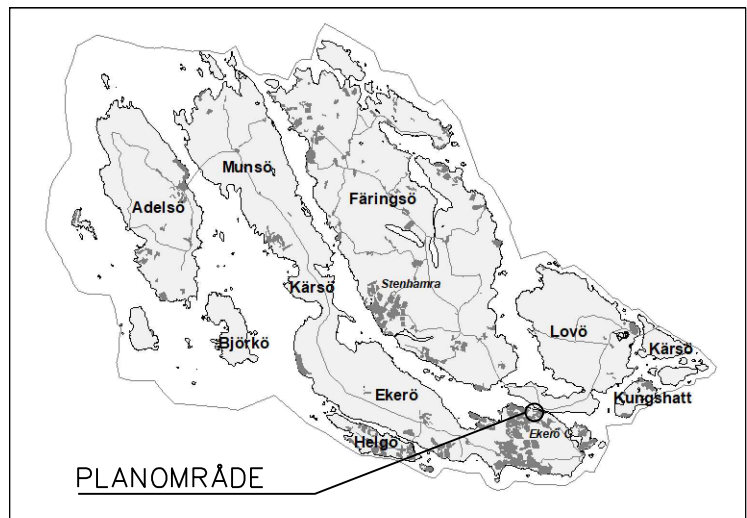

- Kartbeteckningar i grundkartan
- Fastighetsgräns
  - Gemensamhetsanläggning
  - Vägkant
  - Stödmur
  - Staket
  - Staket/räcke
  - Häck
  - Dike
  - Slänt
  - Träd
  - Belysningsstolpe
  - Gränspunkt
  - Koordinatkruss
  - Markhöjd
  - 0:00 Fastighetsbeteckning
  - Höjdkurvor, ekvidistans 1m
  - Befintliga byggnader

GRUNDKARTA FÖR DEL AV TAPPSTRÖM 2:1  
 EVENTUELLA AVTALSRETTIGHETER ÄR EJ REDOVISADE I DENNA GRUNDKARTA  
 TOPOGRAFIN ÄR I HUVUDSAK KARTERAD UTIFRÅN FLYGBILDER  
 MEN OBJEKT AV VIKT FÖR DETALJPLANEN HAR KONTROLLERATS I FÄLT. FASTIGHETSGRÄNSERNA ÄR IMPORTERADE FRÅN DRK (DIGITALA REGISTERKARTAN).  
 KARTANS AKTUALISERINGSDATUM 2025-11-18  
 KOORDINATSYSTEM SWEREF99 18 00, RH2000

	ANTAGANDE	
	STANDARDFÖRFARANDE	
<b>DETALJPLAN FÖR</b> <b>DEL AV TAPPSTRÖM 2:1 (TAPPSTRÖMSVÄGEN, NY ANSLUTNING)</b> <b>I EKERÖ KOMMUN, STOCKHOLMS LÄN</b>	Beslutsdatum 25-12-09	Instans SBN
UPPRÄTTAD I NOVEMBER 2025 AV SAMHÄLLSBYGGNADSFÖRVALTNINGEN I EKERÖ KOMMUN	Godkännande 26-02-16	Antagande KF
Laga kraft 26-03-24	Plannummer <h1>211</h1>	
MONIKA JOELSSON VESTLUND SAMHÄLLSBYGGNADSCHEF	TOBIAS ENGELIN EDVINSSON PLANARKITEKT	Diarienummer SBN2024/145