


Grundkarta
 över ett område å
Kaggeholm 7¹
 i Ekerö socken, Stockholms län
 Upprättad år 1949 av
 H. Braunsbo
 Lantmätare

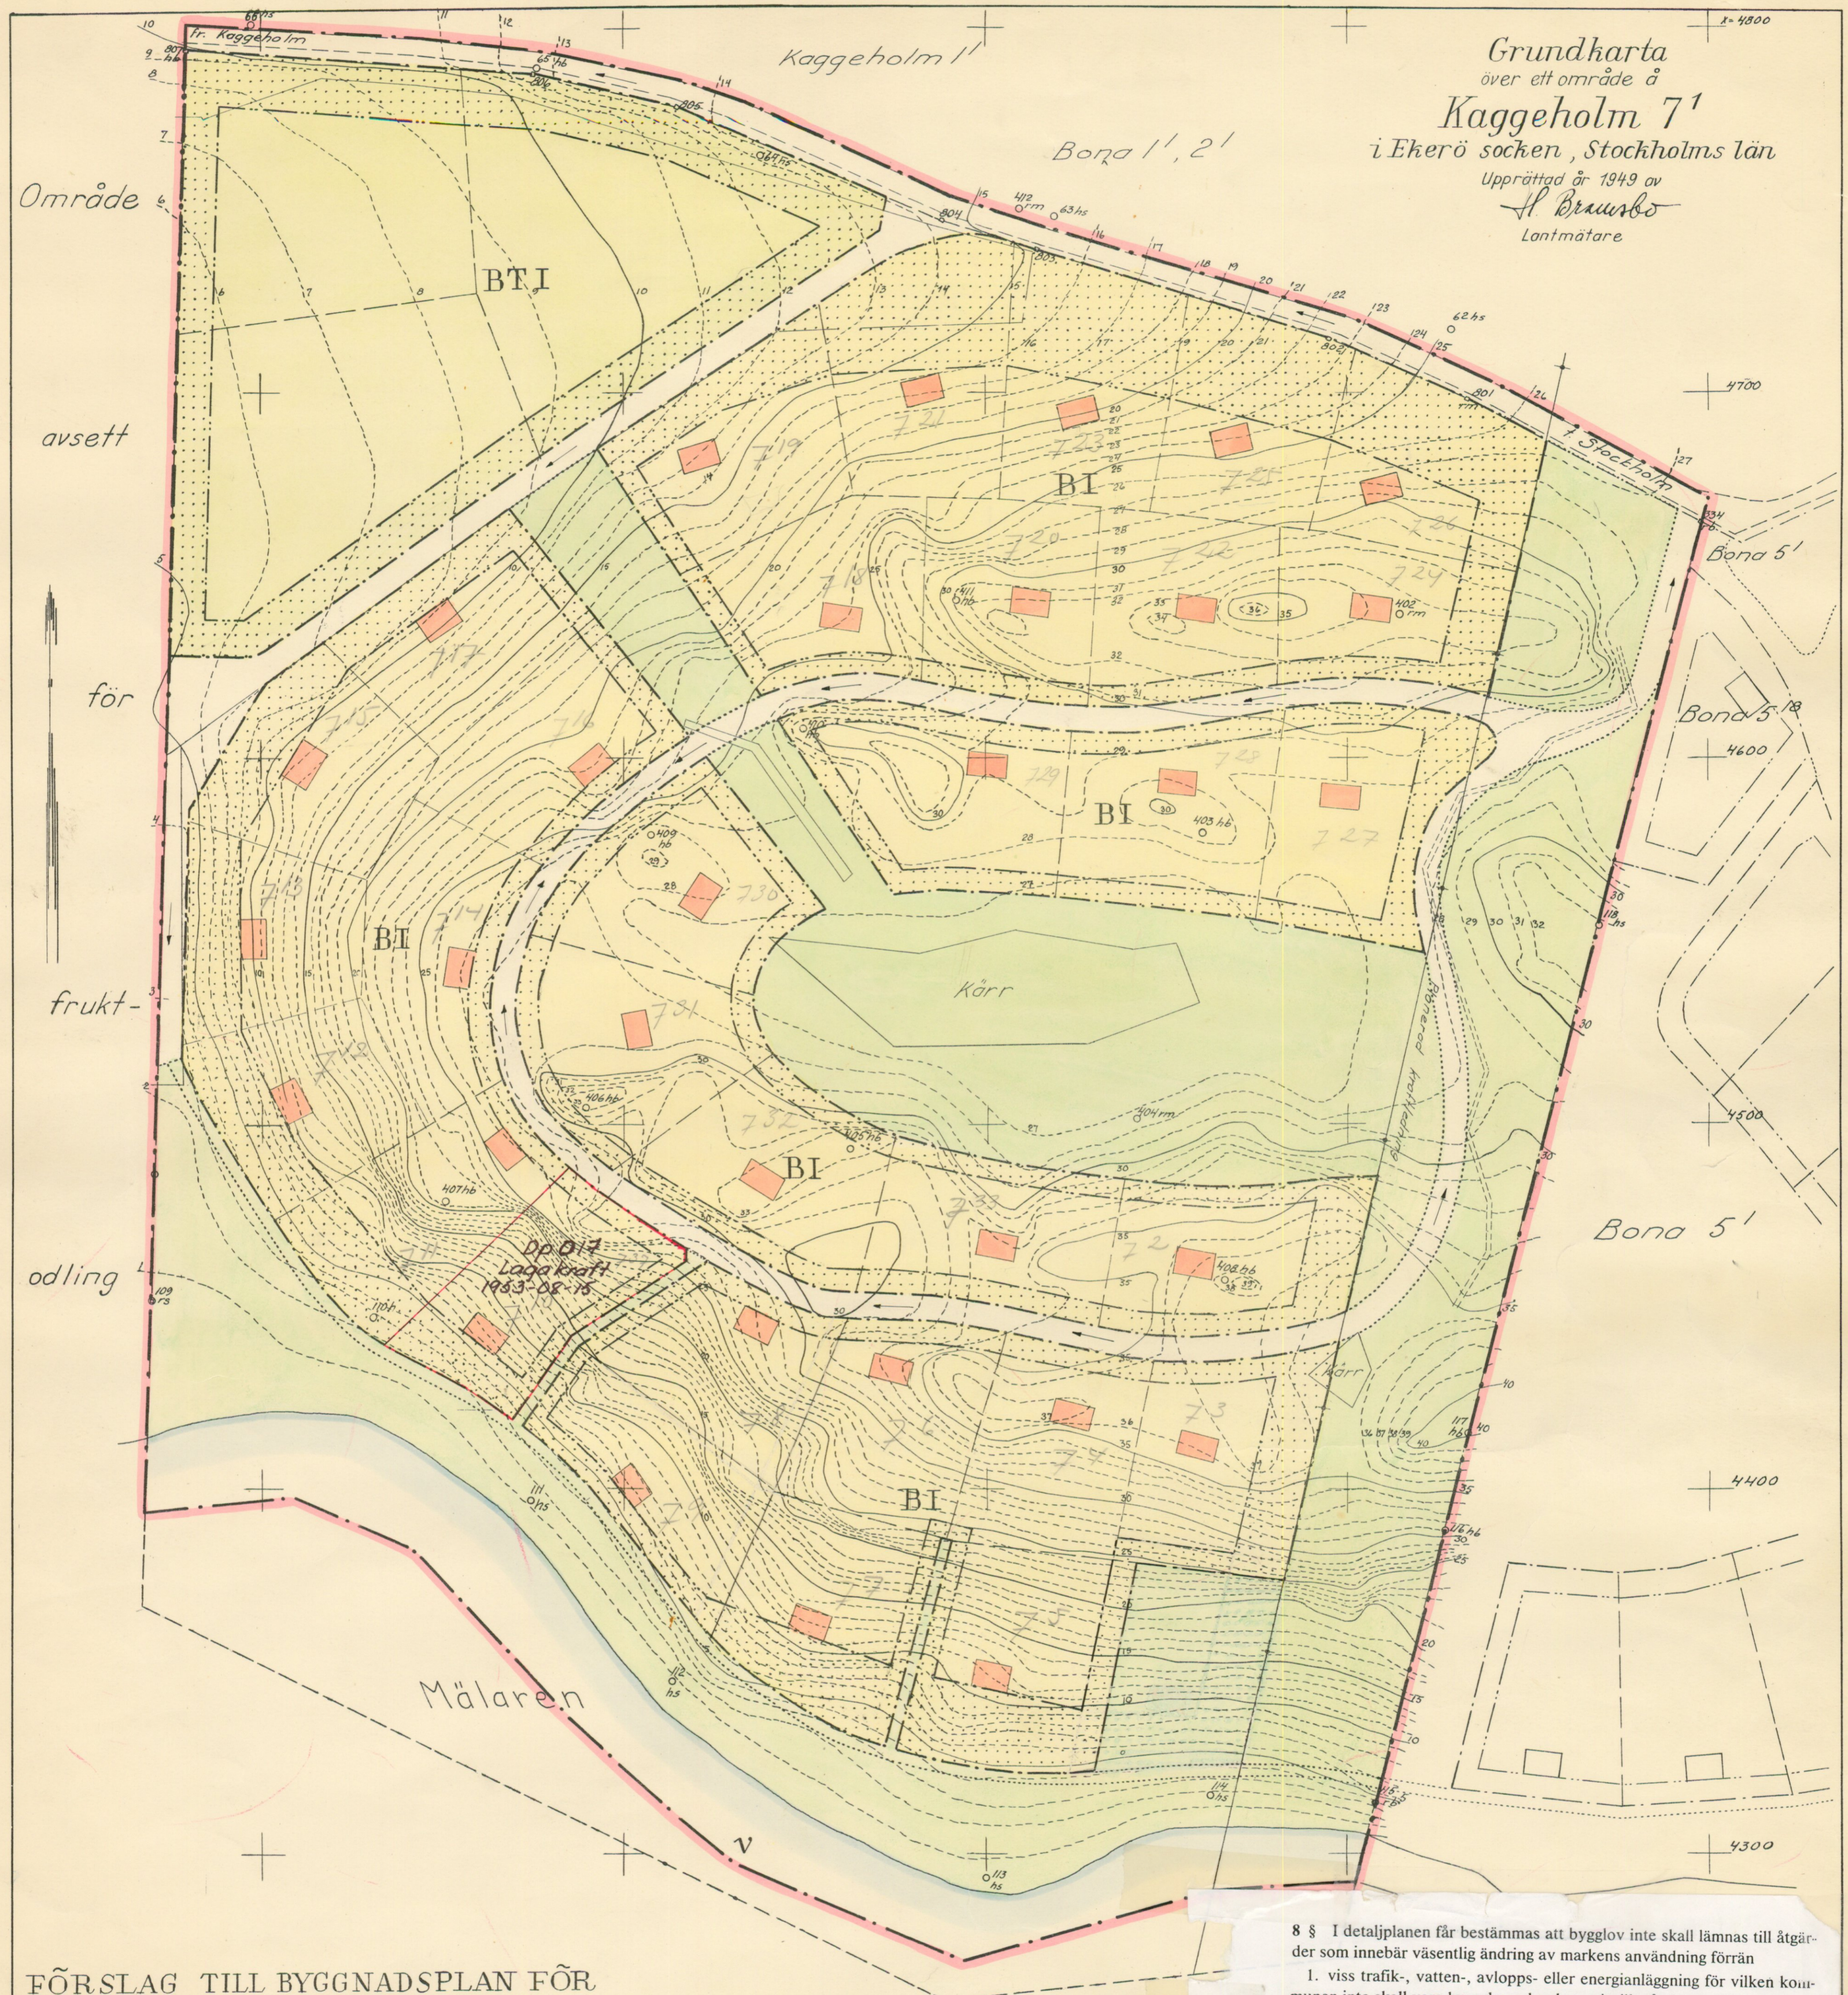

Område
 avsett
 för
 frukt-
 odling

FÖRSLAG TILL BYGGNADSPÄN FÖR
KAGGEHOLM 7¹
 I EKERÖ SOCKEN, STOCKHOLS LÄN

UPPRÄTTAD I JULI 1949 AV
 Einar Rudskog
 Stadsarkitekt.
 År 1950 den 29 juli fastställdes denna
 ändring av byggnadsplan på sätt länsstyrelsens beslut samma dag
 närmare utvisar; och må enligt 150 § 3 st. byggnadslagen tillika
 fullföljas mot nämnda beslut, varför detsamma omedelbart ska
 laga kraft, betygar, Stockholm å landskansliet som ovan.
 På tjänstens vägnar
 Olof Ljungström

8 § I detaljplanen får bestämmas att bygglov inte skall lämnas till åtgär-
 der som innebär väsentlig ändring av markens användning förrän
 1. viss trafik-, vatten-, avlopps- eller energianläggning för vilken kom-
 munen inte skall vara huvudman har kommit till stånd,

- Beteckningar till byggnadsplanen:**
- Gräns för byggnadsplanen
 - Kvarters- och områdesgräns
 - Bestämmelsegräns
 - Gräns för allmän plats, park ej avsedd att fastställas
 - Föreslagen tomtgräns
 - " " byggnadsplats " " " "
 - Tomtmark, som endast får bebyggas för bostadsändamål
 - " " bruk erfordrerliga byggnader " " I våningshöja
 - Tomtmark, som icke får bebyggas
 - Allmän plats, park
 - " " , vägmark → Vägarnas lutningsriktning
 - Vattenområde

- Beteckningar till grundkartan:**
- Fasthetsgräns
 - Dike
 - Kärr
 - Planerad kraftledning
 - Polygonpunkt
 - Nivåkurvor

