

FÖRSLAG TILL ÄNDRING OCH UTVIDGNING AV
BYGGNADSPLAN FÖR DEL AV FASTIGHETEN
BONA 3¹ I EKERÖ KOMMUN
STOCKHOLMS LÄN

STOCKHOLM I JANUARI 1969 REV. I SEPTEMBER 1969
KOMMUNERNAS KONSULTBYRÅ - LBF

JÜRGEN FRENSEN
ARKITEKT SAR


LENNART JEGENSTAM
STADSPLANEING.

SKALA 1:2000.

20 den 25 november
År 1970
Fastställelse denna ändring av byggnadsplan
på sikt länsstyrelsen i Stockholm i samråd med
utvisar länsstyrelsen i Stockholms län som ovan.
På tillstånd vägnar
EVA SÖDERLUND

- BETECKNINGAR GRUNDKARTAN**
- FASTIGHETSGRÄNS
 - ÅKER
 - KÄRR
 - SKOG
 - ☒ BÖNINGSHUS, UTHUS
 - VÄG
 - DIKE
 - STRANDLINJE
 - NIVÅKURVOR
 - POLYGONPUNKT
 - GRÄNSPUNKT
 - RUTNÄTSPUNKT
 - FORNLÄMNINGSOMRÅDE
 - SOCKENGRÄNS

- BETECKNINGAR PLANFÖRSLAGET**
- BYGGNADSPLANEGRÄNS
 - OMRÅDESGRÄNS
 - BESTÄMMELSEGRÄNS
 - GRÄNSLINJER EJ AVSEDDA ATT FASTSTÄLLAS
UT FARTSFÖRBUD
 - ALLMÄN PLATS, VÄGMARK
 - " " PARK ELLER PLANTERING
 - OMRÅDE FÖR PARKERING
 - OMRÅDE FÖR BOSTADSÄNDAMÅL
 - MARK SOM EJ FÅR BEBYGGAS
 - I ANTAL VÅNINGAR
 - OMRÅDE FÖR UNDERJORDISK LEDNING
 - n MARK DÄR VINDSINREDNING ICKE FÅR UTFÖRAS

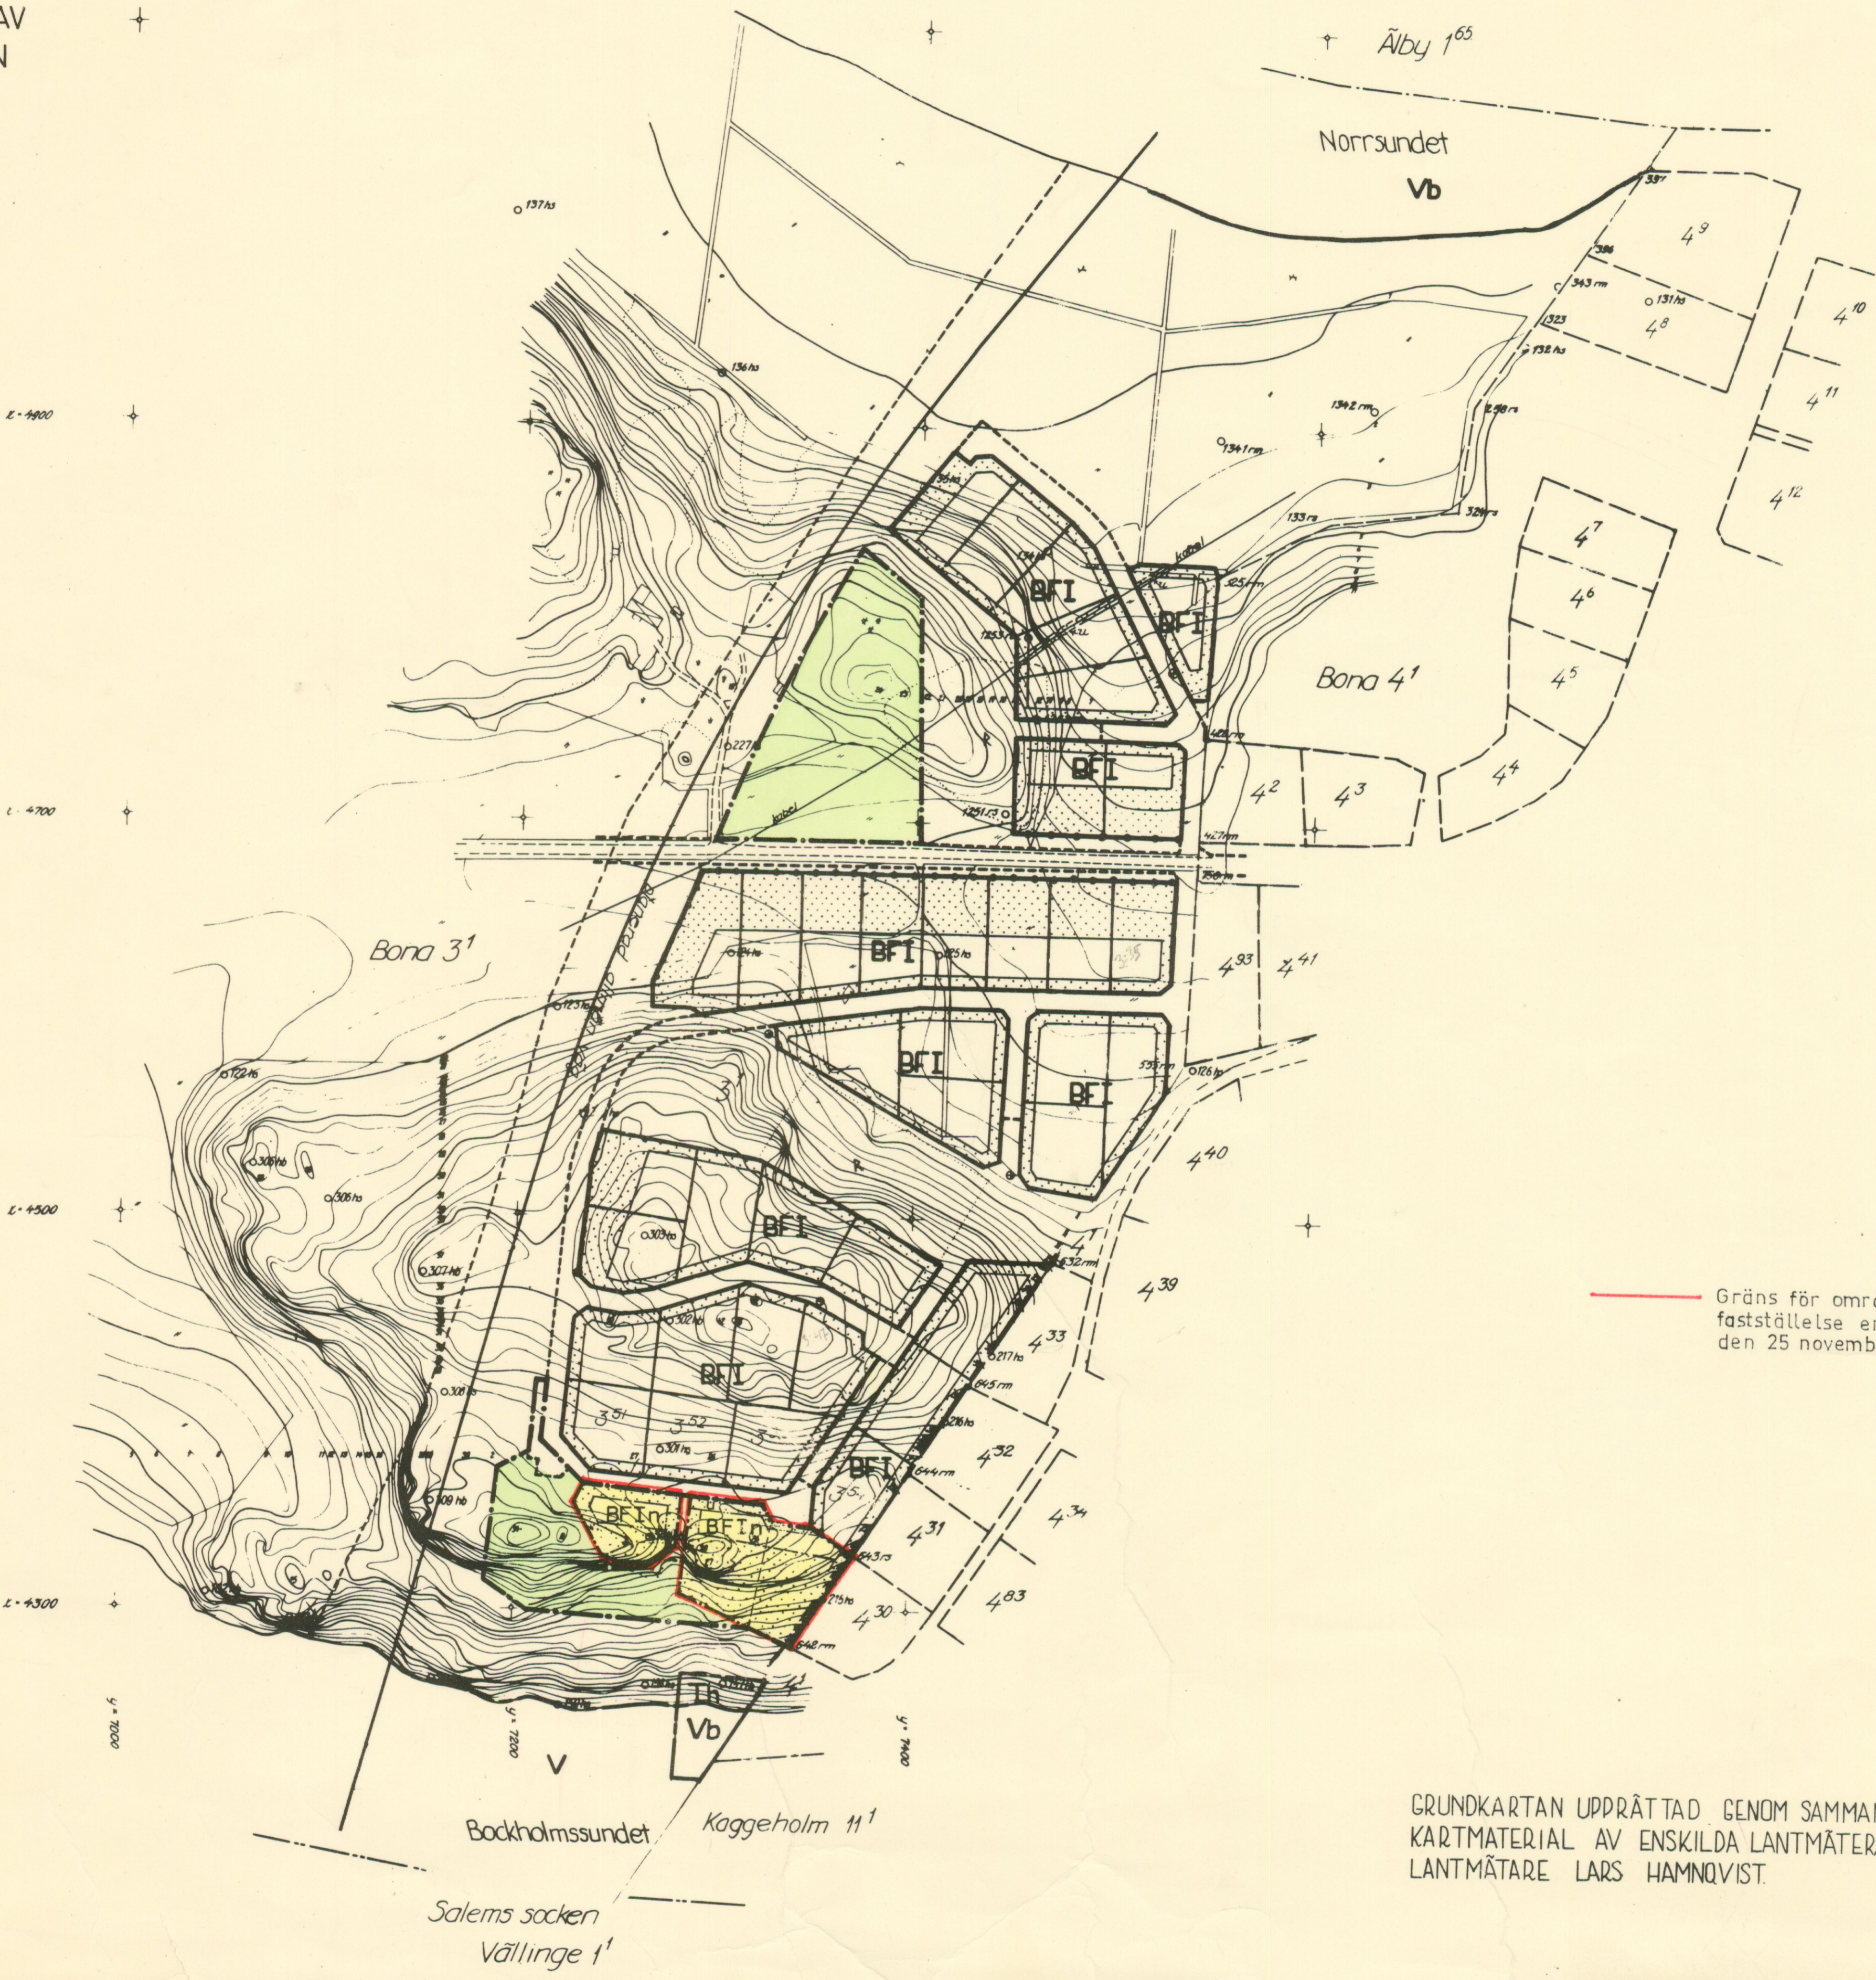

Gräns för områden som undantagits från
fastställelse enligt länsstyrelsens beslut
den 25 november 1970.

GRUNDKARTAN UPPRÄTTAD GENOM SAMMANSTÄLLNING AV ÄLDRE
KARTMATERIAL AV ENSKILDA LANTMÄTERIBYRÅN AB,
LANTMÄTARE LARS HAMNQVIST.

ANTAGET ENLIGT SAMMANLÄGGNINGSDELEGERADES
BESLUT DEN 28 14 1970, § 23

Arthur Andersson
(ARTHUR ANDERSSON)
SAMMANLÄGGNINGSDELEGERADES
ORDFÖRANDE

Kopiens likhet med originalet
bestyrkes i tjänsten
R. Hansson