



Förslag  
till Byggnadsplan för  
del av fastigheterna  
**Hallsta 1<sup>6</sup>1<sup>9</sup>**  
uti Adelsö socken, Stockholms län  
upprättad år 1952 av

G. E. Milton  
Lantmätare

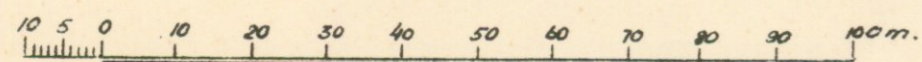

Skala 1:1000

År 1952 den 4 december fastställdes denna byggnadsplan på sätt länsstyrelsens beslut samma dag närmare utvisar; och må enligt 150 § 3 st. byggnadslagen talan icke följäs mot nämnda beslut, varför detsamma omedelbart vunnit laga kraft, betygar, Stockholm å länskansliet som ovan.  
På tjänstens vägnar:  
Olof Ljungström

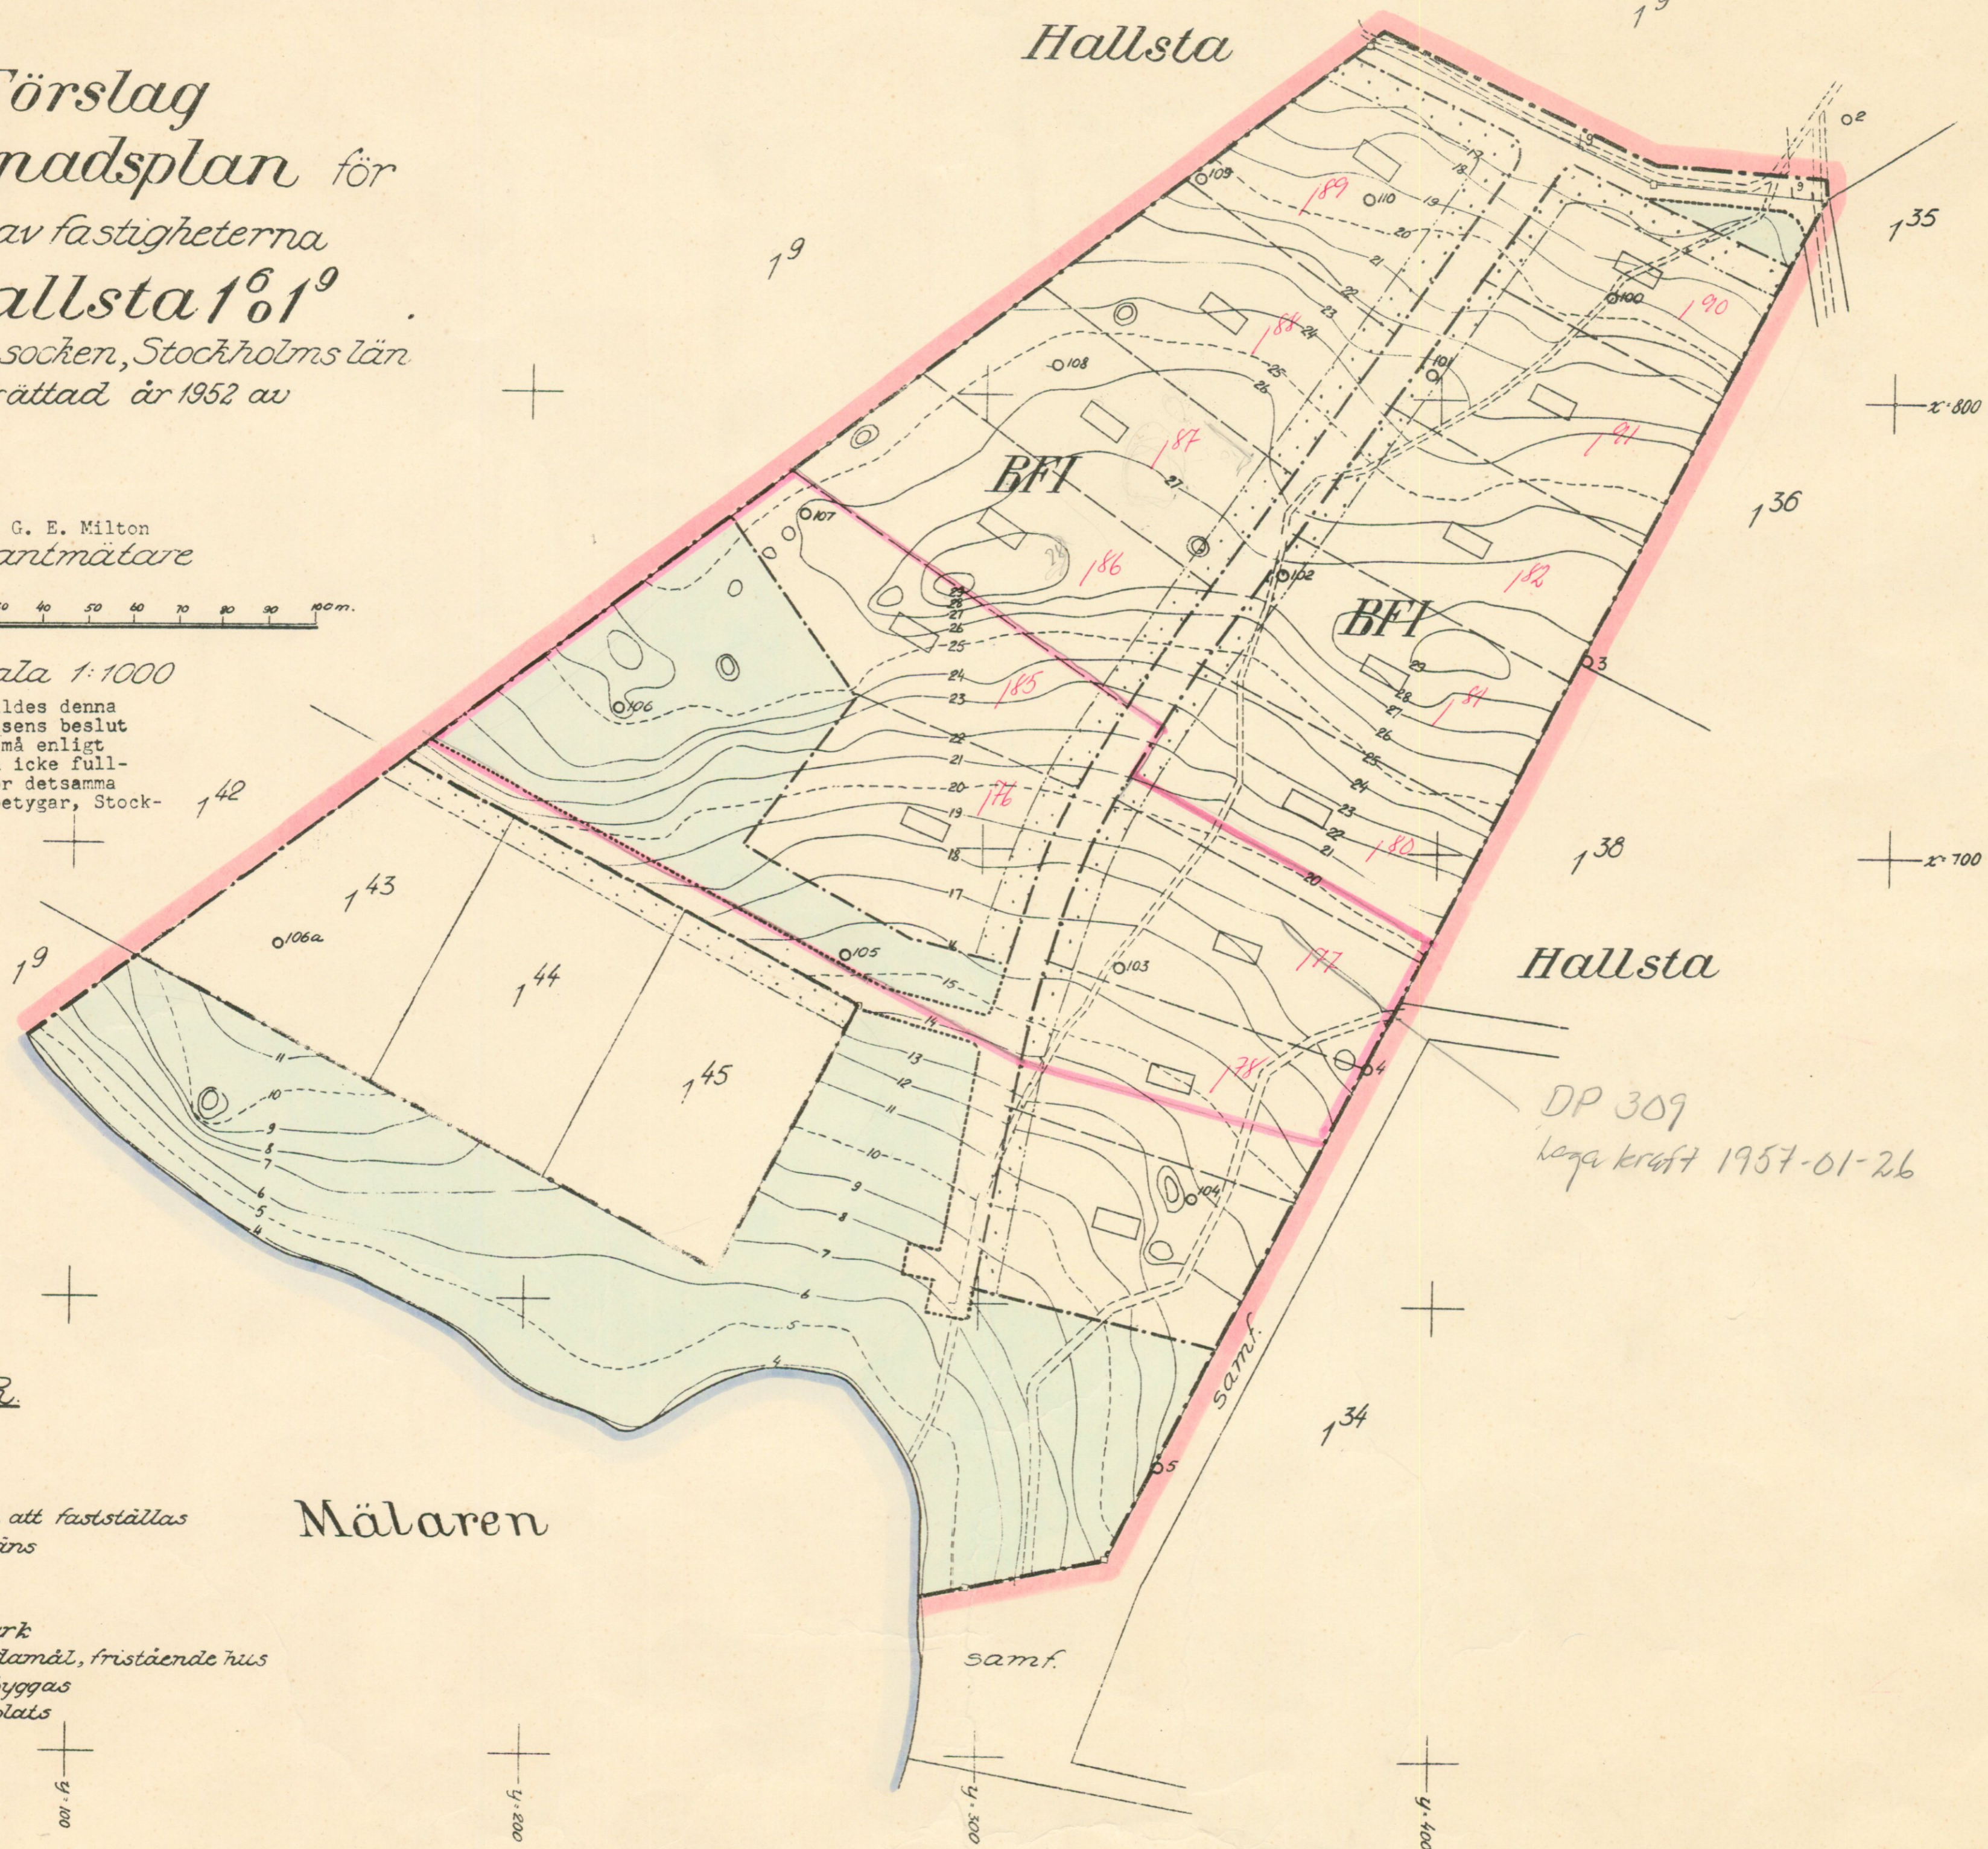

DP 309  
laga kraft 1957-01-26

BETECKNINGAR

- Byggnadsplanegräns
- Kvarteregräns
- Bestämmelsegräns
- Gränslinjer, ej avsedda att fastställas
- Befintlig fastighetsgräns
- Nivåkurvor
- Allmän plats, park
- " " vägmark
- Område för bostadsändamål, fristående hus
- " som ej får bebyggas
- Föreslagen byggnadsplats
- Väningsantal

Kopierat från original med betyg  
Stockholm den 5 Dec 1952  
STATENS REPRODUKTIONSBOKFÖRHANDLING  
S. Amundsen  
& Lundberg

BPL 305